

Zestawienie powierzchni _ parter

L.P.	Nazwa	Pow.całk.[m2]
1.1	przeds.	15,63
1.2	wc	4,25
1.3	pom. gospod.	1,89
1.4	Salon z aneksem kuchennym	27,81
1.5	przeds.	15,63
1.6	wc	4,25
1.7	pom. gospod.	1,89
1.8	Salon z aneksem kuchennym	27,81

Pow. RAZEM = 99,16 m2

LEGENDA : ±0,00 = 121,2 m. n.p.m.

UWAGA:

1. W budynku zaleca się zastosowanie min. 1 okna z nawiewnikiem powietrza zewnętrznego montowanym w ramie okiennej.

1. Przyjęte wymiary sprawdzić na budowie. Ewentualne rozbieżności i ich konsekwencje wykonawcze należy uzgodnić z projektantem.

2. Rysunki P.B. branży architektonicznej należy bezwzględnie rozpatrywać z rys. branży konstrukcyjnej oraz branżami instalacyjnymi. W razie jakichkolwiek wątpliwości należy niezwłocznie konsultować i uzgadniać z projektantem.



3. Okna - wymiary podane na rzutach oznaczają wymiary otworu w murze.
Drzwi - wymiary podane na rzutach oznaczają wymiary przejścia w świetle ościeżnicy.

h.pr.=90cm - wysokość ściany pod parapet

- TABLICA Z BEZPIECZNIKAMI

- WEJSCIE GŁÓWNO

- dopływ powietrza w stolarce okiennej/drzwiowej

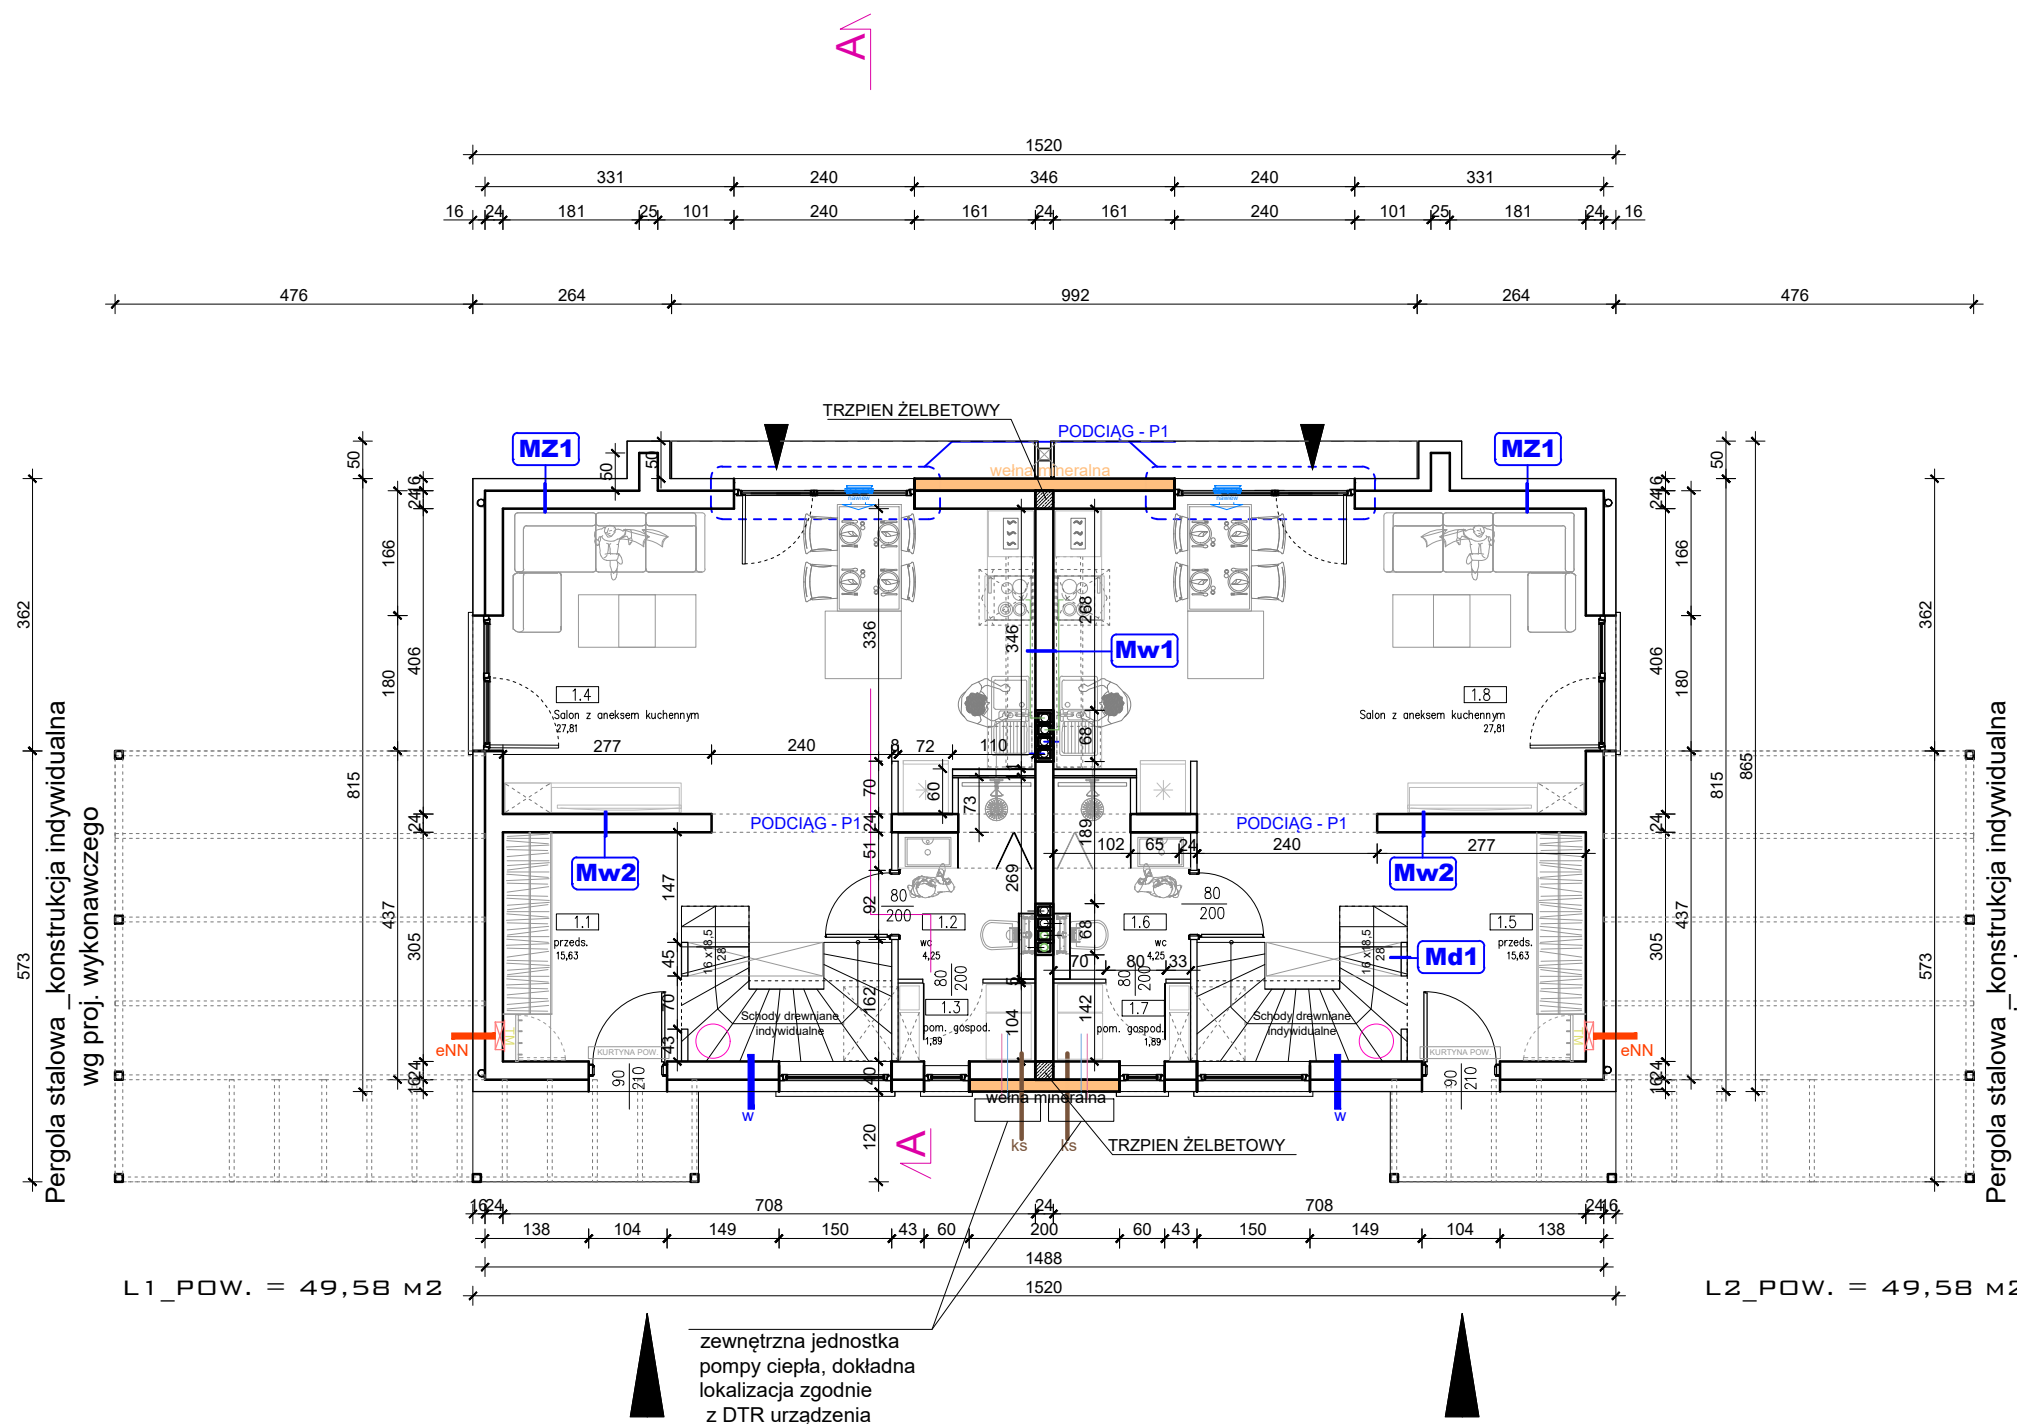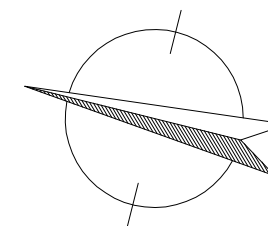

L1_POW. = 49,58 M2

L2_POW. = 49,58 M2

MZ1	MUR ZEW.KONSTR. gr.24+15cm	Mw1	MUR WEW. KONSTR. gr. 24cm	Md1	ŚCIANA DZIAŁOWA gr. 8cm
	tylnk wew. gipsowy cienkowarstwowy		tylnk wew. gipsowy cienkowarstwowy		gładz szpachlowa
	mur z bloczków gazobetonowych o gr. 24cm na zaprawie klejowej		mur z bloczków SILKA o gr. 24cm na zaprawie klejowej		ściana systemowa z płyt G-K o gr.=12,5mm na stelarzu stalowym/drewnianym
	Termoizolacja gr. 15cm		tylnk wew. gipsowy cienkowarstwowy		gładz szpachlowa
	tylnkzew. sylikatowo-silikonowy	Mw2	MUR WEW. KONSTR. gr. 24cm		
			tylnk wew. gipsowy cienkowarstwowy		
			mur z bloczków gazobetonowych o gr. 24cm na zaprawie klejowej		
			tylnk wew. gipsowy cienkowarstwowy		



Obiekt:	BUDYNEK MIESZKALNY JEDNORODZINNY DWULOKALOWY	Data:	03.01.2024
Investor:	Katarzyna i Maciej Wiśniewscy 51-361 Wilczyce, ul.Magnoliowa 4/1	Skala:	1:100
Lokalizacja:	55-002 Dobrzykowice, 022301_2.0004, dz.ew.nr 178/16	Format:	A3
Temat:	RZUT PARTERU		
Branża:	Architektoniczno-budowlana	Faza:	Projekt budowlany
		Nr rysunku:	02