

Zestawienie powierzchni_poddasze

L.P.	Nazwa	Pow.ca ³ k.[m2]	pow. po podłodze
2,1	korytarz	7,05	9,68
2,10	garderoba	5,65	7,77
2,2	garderoba	5,65	7,77
2,3	pokój	9,57	12,89
2,4	sypialnia	11,59	13,21
2,5	łazienka	4,56	6,25
2,6	korytarz	7,05	9,68
2,7	łazienka	4,56	6,25
2,8	sypialnia	11,59	13,21
2,9	pokój	9,57	12,89

Pow. RAZEM = 76,84 m2 99,6

LEGENDA:

UWAGA:

1. W budynku zaleca się zastosowanie min. 1 okna z nawiewnikiem powietrza zewnętrznego montowanym w ramie okiennej.

- Przyjęte wymiary sprawdzić na budowie. Ewentualne rozbieżności i ich konsekwencje wykonawca należy uzgodnić z projektantem.
- Rysunki P.B. branży architektonicznej należy bezwzględnie rozpatrywać z rys. branży konstrukcyjnej oraz branżami instalacyjnymi. W razie jakichkolwiek wątpliwości należy niezwłocznie konsultować i uzgadniać z projektantem.
- Okna - wymiary podane na rzutach oznaczają wymiary otworu w murze.
Drzwi - wymiary podane na rzutach oznaczają wymiary przejścia w świetle ościeżnicy.


h.pr.=90cm - wysokość ściany pod parapet

WEJSCIE GŁÓWNO

— dopływ powietrza w stolارce okiennej/drzwiowej

Pergola stalowa - rozwiązanie indywidualne wg proj. wykonawczego

Pergola stalowa - rozwiązanie indywidualne wg proj. wykonawczego

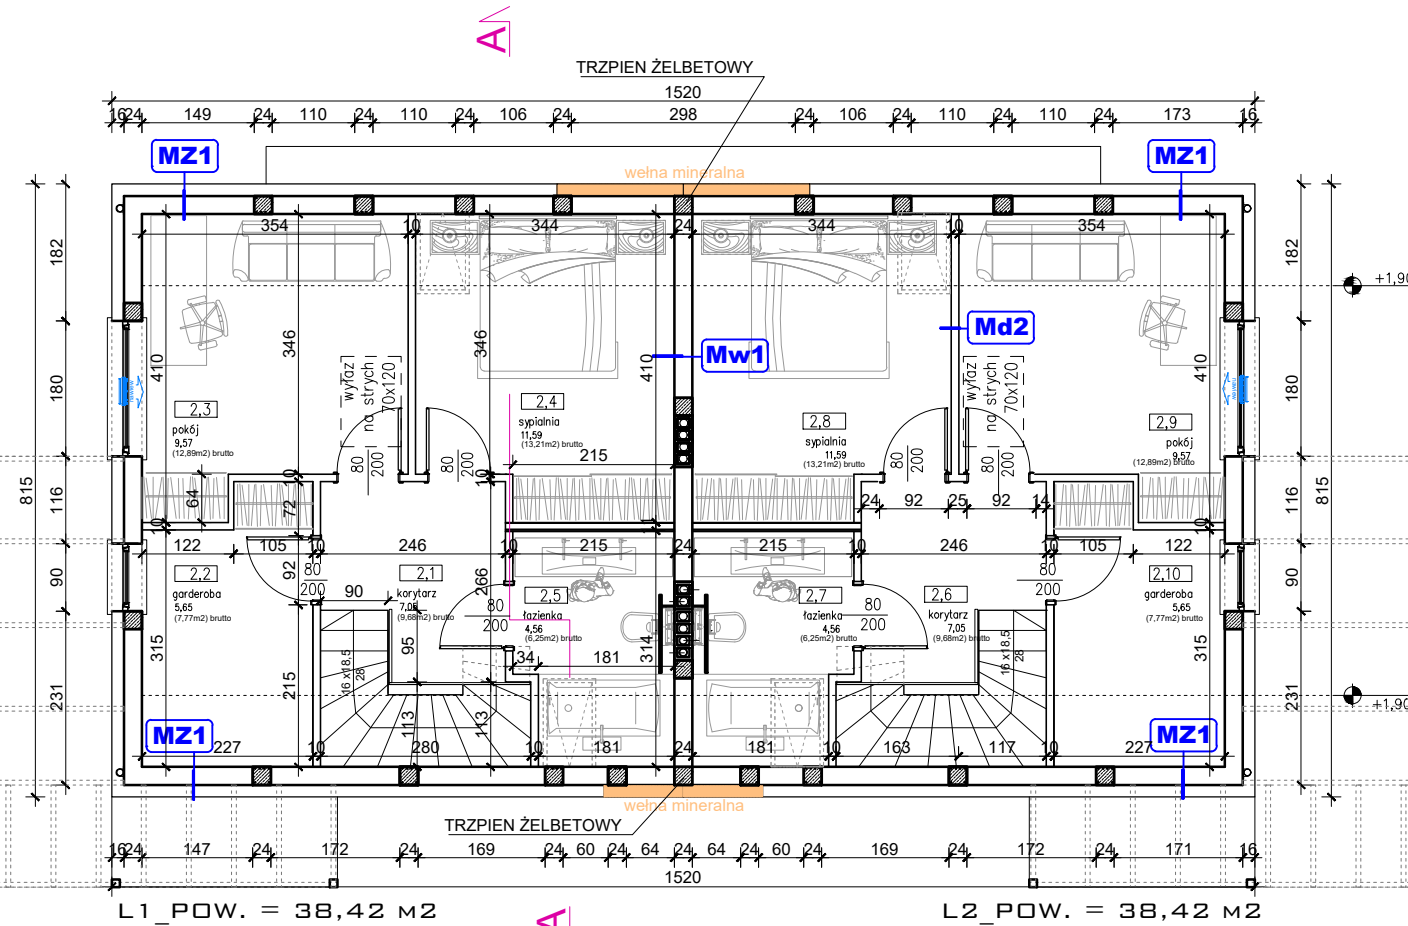

MZ1	MUR ZE W. KONSTR. gr.24+15cm	Mw1	MUR WE W. KONSTR. gr. 24cm	Md2	ŚCIANA DZIAŁOWA gr. 10cm
	tynek wew. gipsowy cienkowarstwowy		tynek wew. gipsowy cienkowarstwowy		gładz szpachlowa
	mur z bloczków gazobetonowych o gr. 24cm na zaprawie klejowej		mur z bloczków SILKA o gr. 24cm na zaprawie klejowej		ściana systemowa z płyt G-K o gr.=12,5mm na stelarzu stalowym/drewnianym
	Termoizolacja gr. 15cm		tynek wew. gipsowy cienkowarstwowy		gładz szpachlowa
	tynek zew. sylikatowo-silikonowy				



Obiekt:	BUDYNEK MIESZKALNY JEDNORODZINNY DWULOKALOWY	Data:	03.01.2024
Investor:	Katarzyna i Maciej Wiśniewscy 51-361 Wilczyce, ul.Magnoliowa 4/1	Skala:	1:100
Lokalizacja:	55-002 Dobrzykowice, 022301_2.0004, dz.ew.nr 178/16	Format:	A3
Temat:	RZUT PODDASZA		
Branża:	Architektoniczno-budowlana	Faza:	Projekt budowlany
		Nr rysunku:	03